DISFRUTE DE LA VIDA DE ACUERDO A SU NIVEL

EDIFICIO

Florencia

5 NORTE ESQUINA 4 ORIENTE

VIÑA DEL MAR

Estas son algunas ventajas destacables de los Departamentos del Edificio Florencia

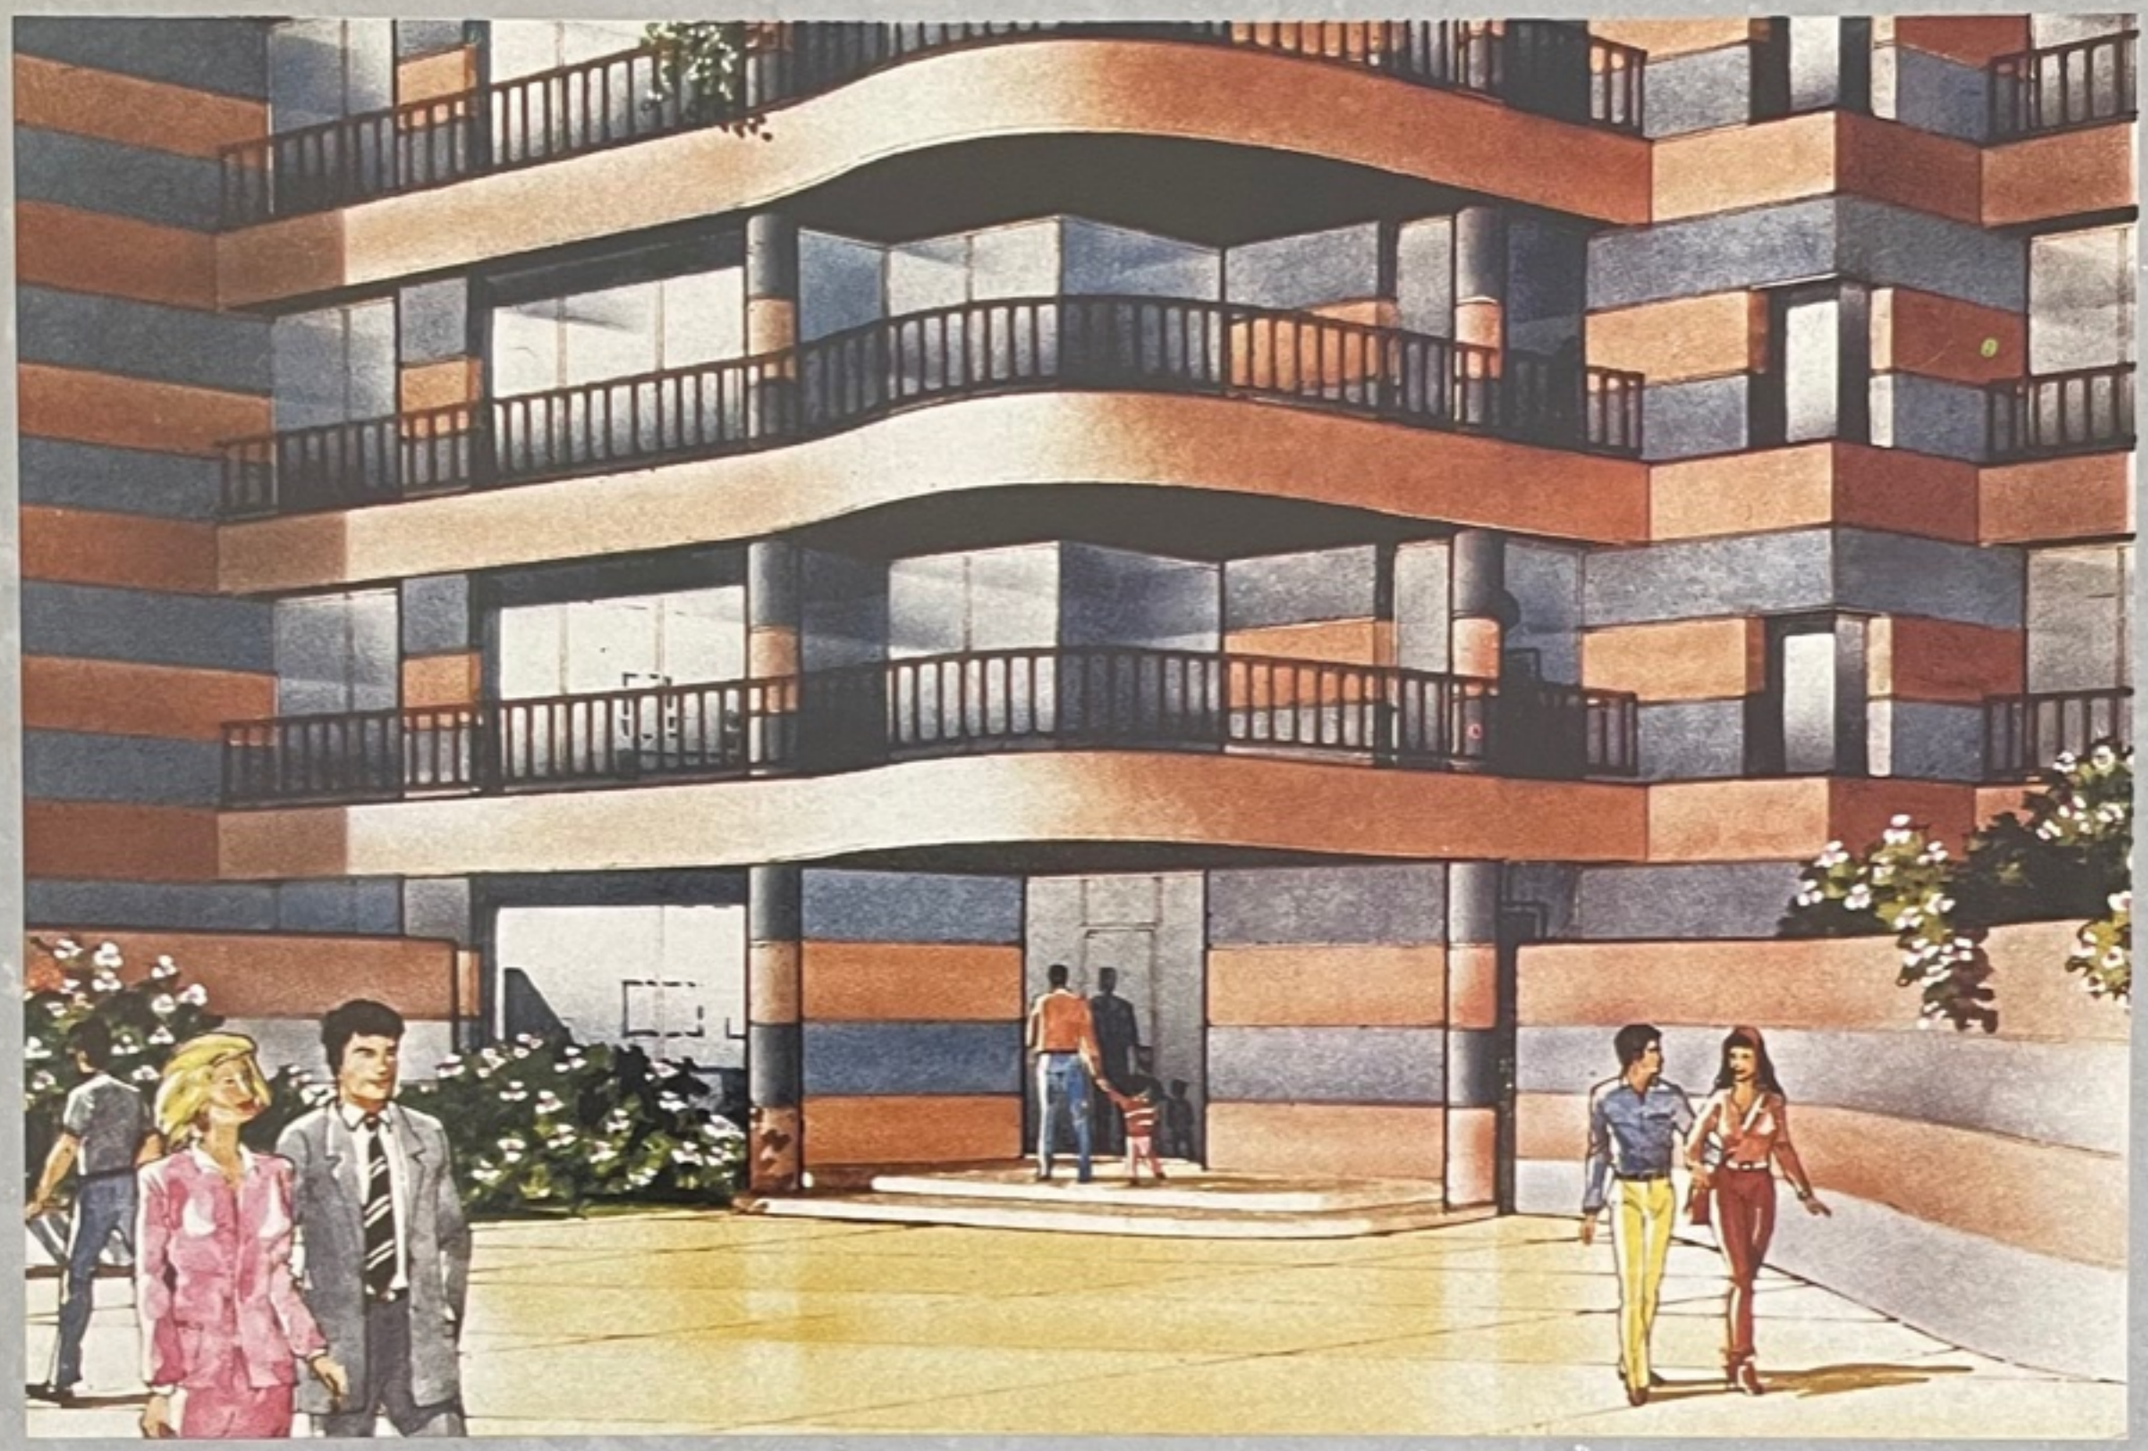

EDIFICIO FLORENCIA Y SU ESTILO DE VIDA

La línea arquitectónica que expresa estilo, elegancia y sobriedad. El uso de los espacios en beneficio de la funcionalidad y el confort. Nuestros Departamentos han sido diseñados y construidos para que usted disfrute del mejor nivel de vida.

EDIFICIO FLORENCIA Y SUS TERMINACIONES

Téngalo por seguro, la prolijidad en los detalles de construcción es, sin ninguna duda, una ventaja convincente y confiable de los departamentos del Edificio Florencia. Usted puede comprobarlo en otras obras edificadas por nosotros.

EDIFICIO FLORENCIA Y SU PLUSVALIA

Por su concepto arquitectónico, como también por la construcción misma, un edificio adquiere con el tiempo, un valor agregado que se proyecta mucho más allá de su valor intrínseco…Usted puede confiar, existen seis edificios construidos por Talasia donde se demuestra fielmente este punto.

EDIFICIO FLORENCIA Y SU SEGURIDAD PERSONAL

La seguridad personal como copropietario de un edificio de departamentos, ha sido un factor de gran preocupación para quienes han construido el Edificio Florencia : Circuitos de TV. Controles previos permanentes. Porteros eléctricos. Grupo Electrógeno, etc. Se han tomado todas las medidas posibles para dar tranquilidad a quienes habitan los departamentos.

LA CONFIABILIDAD DE TALASIA

Sociedad Inmobiliaria Talasia ha construido hasta la fecha seis Edificios de Departamentos. En Santiago, Viña del Mar y Concepción. Obras arquitectónicas que han tenido gran aceptación, contribuyendo de paso al embellecimiento de las diferentes regiones donde se han edificado.

TALASIA
INMOBILIARIA

Inmobiliaria Talasia construye este edificio con los máximos índices de seguridad, eficiente aprovechamiento del espacio y las más finas y acuciosas terminaciones.

PLANO DE UBICACION

21 DEPARTAMENTOS DFL-2 MAXIMO

- Living - comedor
- Cocina con comedor de diario
- Estacionamientos subterráneos
- Bodega por departamento
- Calefacción independiente opcional
- Grupo electrógeno
- Recepción y sala estar
- Dependencias completas
- Amplias terrazas

ESCALIMETRO 1cm. = 1mt.

1 2 3 4 5 6 7 8 9 10 11 12 13 14 15 16 17

DEPARTAMENTO TIPO A | DEPARTAMENTO TIPO B

N

EDIFICIO	DEPARTAMENTO TIPO A y B	PROPIETARIO	INMOBILIARIA TALASIA
FLORENCIA	PLANO PLANTA	ARQUITECTOS	JOAQUIN VELASCO EUGENIO VARGAS PABLO SCHUSTER EDUARDO SILVA
DICIEMBRE 1994	ESCALA 1 : 100	EMPRESA CONSTRUCTORA	PLAZA DE ARMAS

VENDE NICOLAS GROSSMAN PROPIEDADES
5 1/2 PONIENTE 37 - FONOS-FAX : (032) 689339 - VIÑA DEL MAR - CHILE

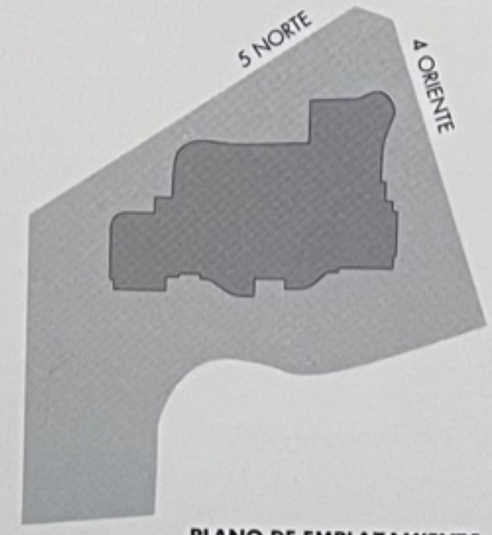

PLANO DE EMPLAZAMIENTO